


Схема границ прилегающих территорий
от ДДУ «Светлячок». Месторасположение объекта пгт. Березово ул. Первомайская 15.

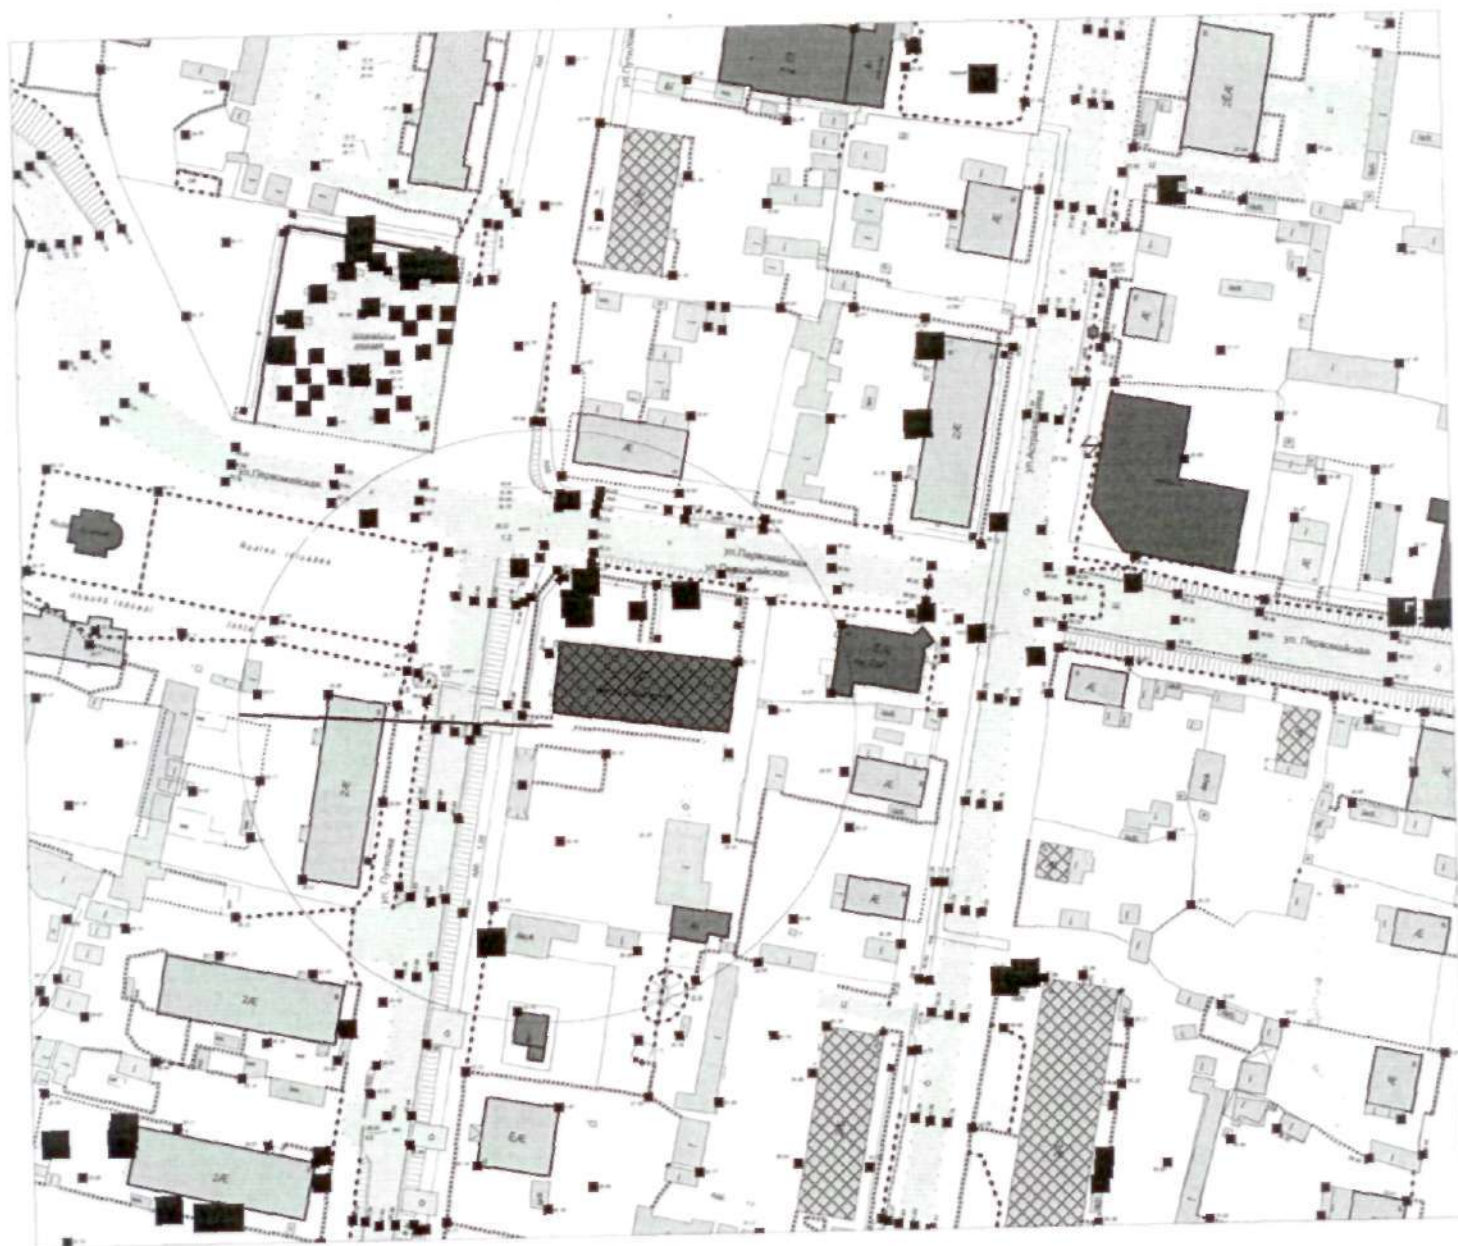

Условные обозначения:



Граница прилегающей территории объекта



Минимальное расстояние от объекта до границы прилегающей территории 50 метров