


Схема границ прилегающих территорий  
от Центральной Районной Больницы. Месторасположение объекта пгт. Березово ул. Ленина 57.

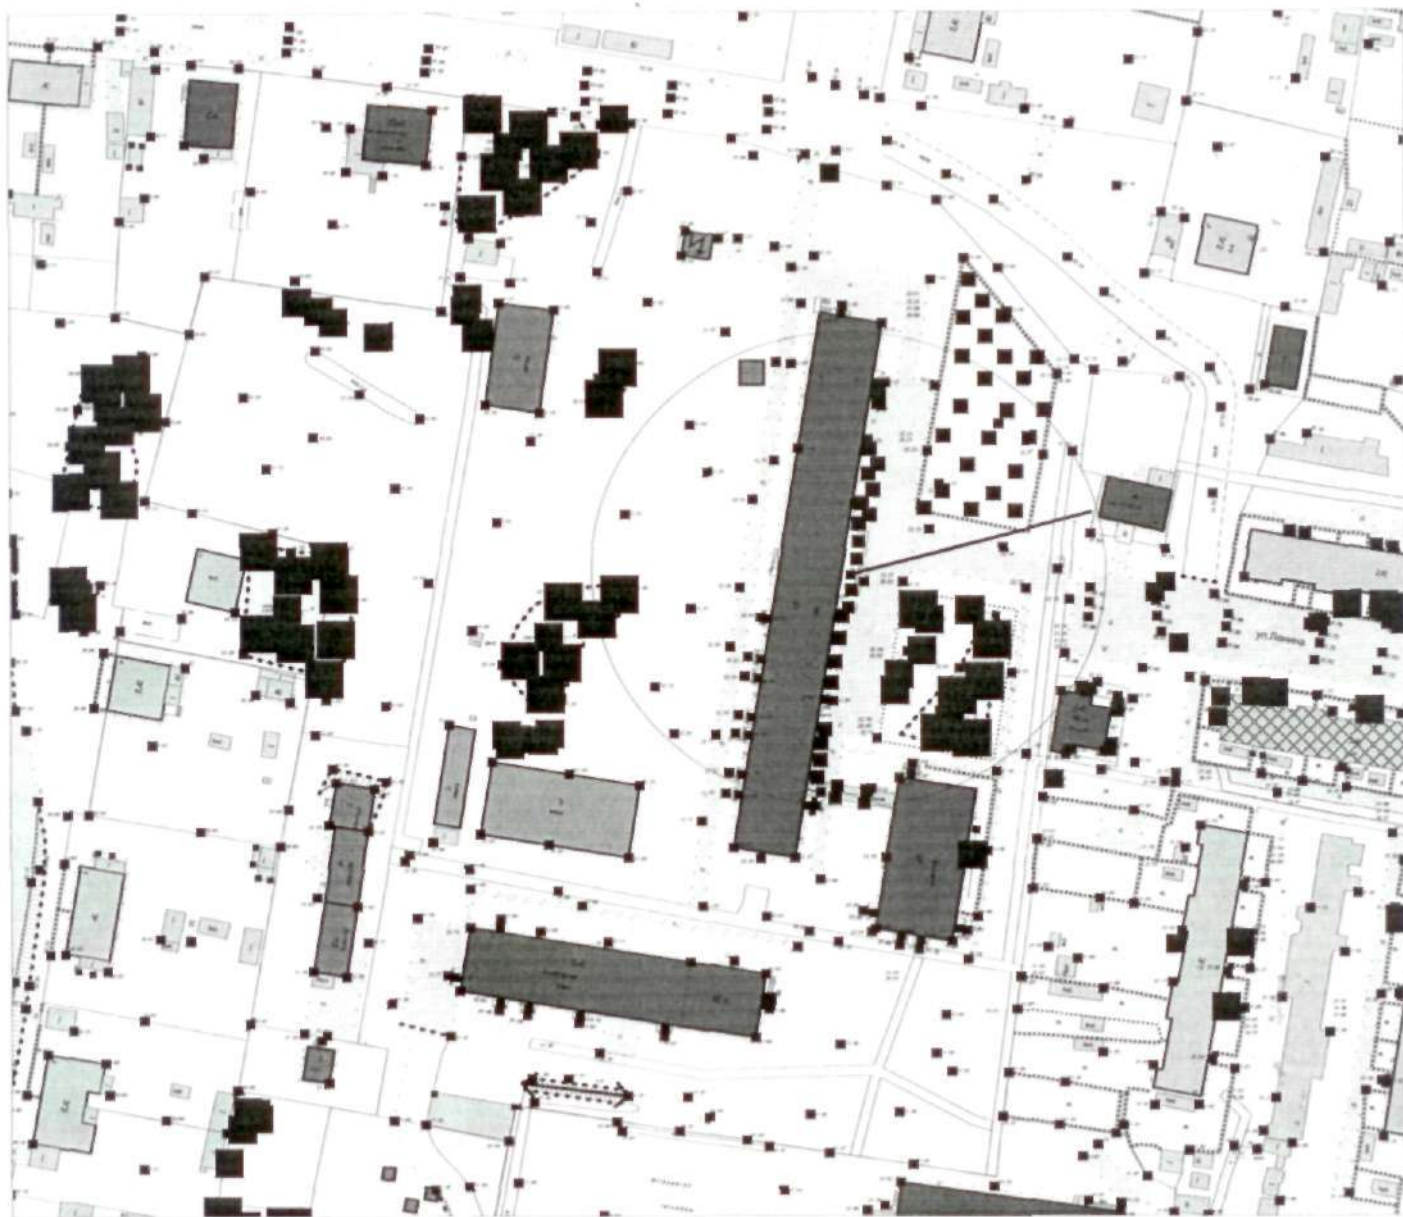

Условные обозначения:



Граница прилегающей территории объекта



Минимальное расстояние от объекта до границы прилегающей территории 50 метров