


Схема границ прилегающих территорий
от Здания Аэровокзала п. Березово. Месторасположение объекта пгт. Березово ул. Астраханцева
№104.

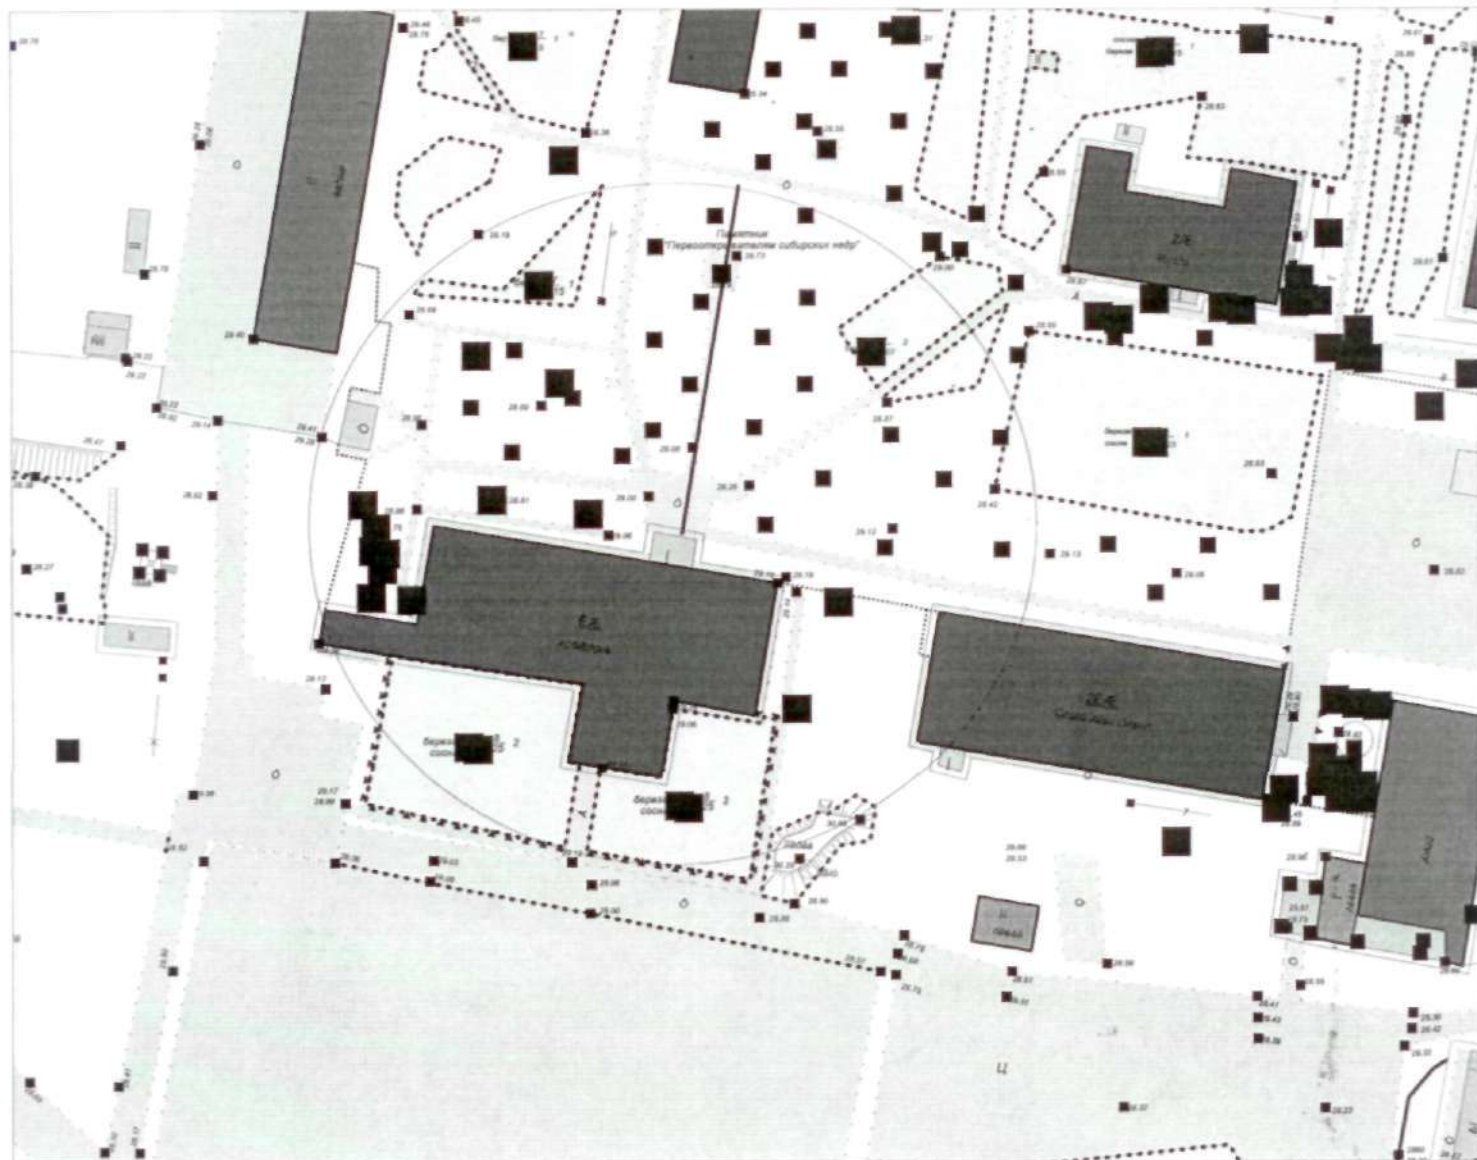

Условные обозначения:



Граница прилегающей территории объекта



Минимальное расстояние от объекта до границы прилегающей территории 50 метров